



# WIRKSAMER F-PLAN

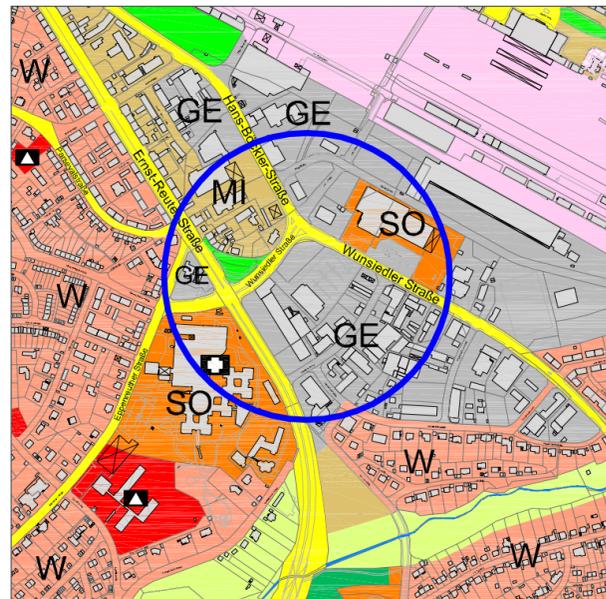

- SO Sondergebiet
- GE Gewerbegebiet
- W Wohngebiet
- MI Mischgebiet
- Grünflächen
- Fläche für Verkehr
- Flächen für Bahnanlagen
- Fläche für die Landwirtschaft
- Flächen für Gemeinbedarf

# ÄNDERUNG

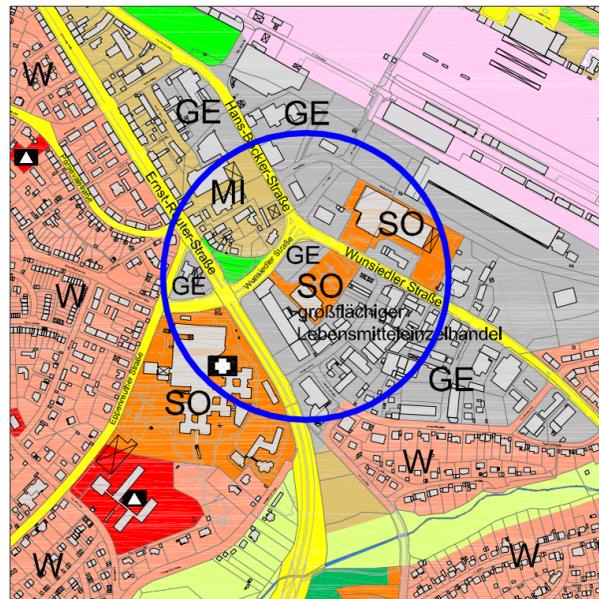

- SO Sondergebiet
- GE Gewerbegebiet
- W Wohngebiet
- MI Mischgebiet
- Grünflächen
- Fläche für Verkehr
- Flächen für Bahnanlagen
- Fläche für die Landwirtschaft
- Flächen für Gemeinbedarf



Die Änderung des Flächennutzungsplanes wurde vom Stadtrat in der Sitzung vom 28.03.2014 Nr. 1613 zur Aufstellung beschlossen.

Die frühzeitige Öffentlichkeitsbeteiligung nach § 3 Abs. 1 BauGB hat vom 25.01.2016 bis 05.02.2016 im Fachbereich Stadtplanung stattgefunden.

Mit Schreiben vom 14.01.2016 wurden die Behörden und sonstige Träger öffentlicher Belange gem. § 4 Abs. 1 BauGB beteiligt.

Der Billigungs- und Auslegungsbeschluss der Änderung des F-Planes wurde vom Stadtrat in der Sitzung vom 14.03.2016 Nr. 350 gefasst.

Die Stellungnahmen der beteiligten Behörden und sonstigen Träger öffentlicher Belange wurden innerhalb der Monatsfrist mit Schreiben vom 06.04.2016 eingeholt.

Die Änderung des F-Planes mit Begründung und Umweltbericht hat nach § 3 Abs. 2 BauGB vom 11.04.2016 bis einschließlich 13.05.2016 öffentlich ausgelegen.

Die Änderung des F-Planes wurde vom Stadtrat am \_\_\_\_\_ Nr. \_\_\_\_\_ festgestellt.

Die Regierung von Oberfranken hat die Änderung des F-Planes mit Bescheid vom \_\_\_\_\_ Nr. \_\_\_\_\_ gem. § 6 BauGB genehmigt.



Ausgefertigt:  
Bayreuth,

Siegel

Regierung von Oberfranken

Die Änderung des F-Planes wird am \_\_\_\_\_ gem. § 6 BauGB wirksam.  
Ab diesem Zeitpunkt kann jedermann die Änderung des F-Planes mit Begründung und Umweltbericht einsehen.



Ausgefertigt:  
Hof,

Siegel

Dr. Harald Fichtner  
Oberbürgermeister

## Stadt Hof - Stadtplanung



Änderung des Flächennutzungsplanes in einem Teilbereich der Stadt Hof:

## "An der Wunsiedler Straße"

Maßstab:  
**1 : 10.000**

Datum:  
**23.02.2016**

Unternehmensbereich Recht, Planen, Bauen, Umwelt

Fachbereich Stadtplanung

Pischel, Stadtdirektor

Mühlbauer, Baurätin

Dateiname: U:\Stadtplanung\BAULEITPLANUNG\BEBAUUNGSPLANE\AKTUELLE\VEP Südeinfahrt\_IL\_Lid\17\_CAD\0\_FNP-Änderung\Fplan\_Feststellungsbeschluss\_23-02-16.dwg

Bearbeitet:  
**Be/Ge**