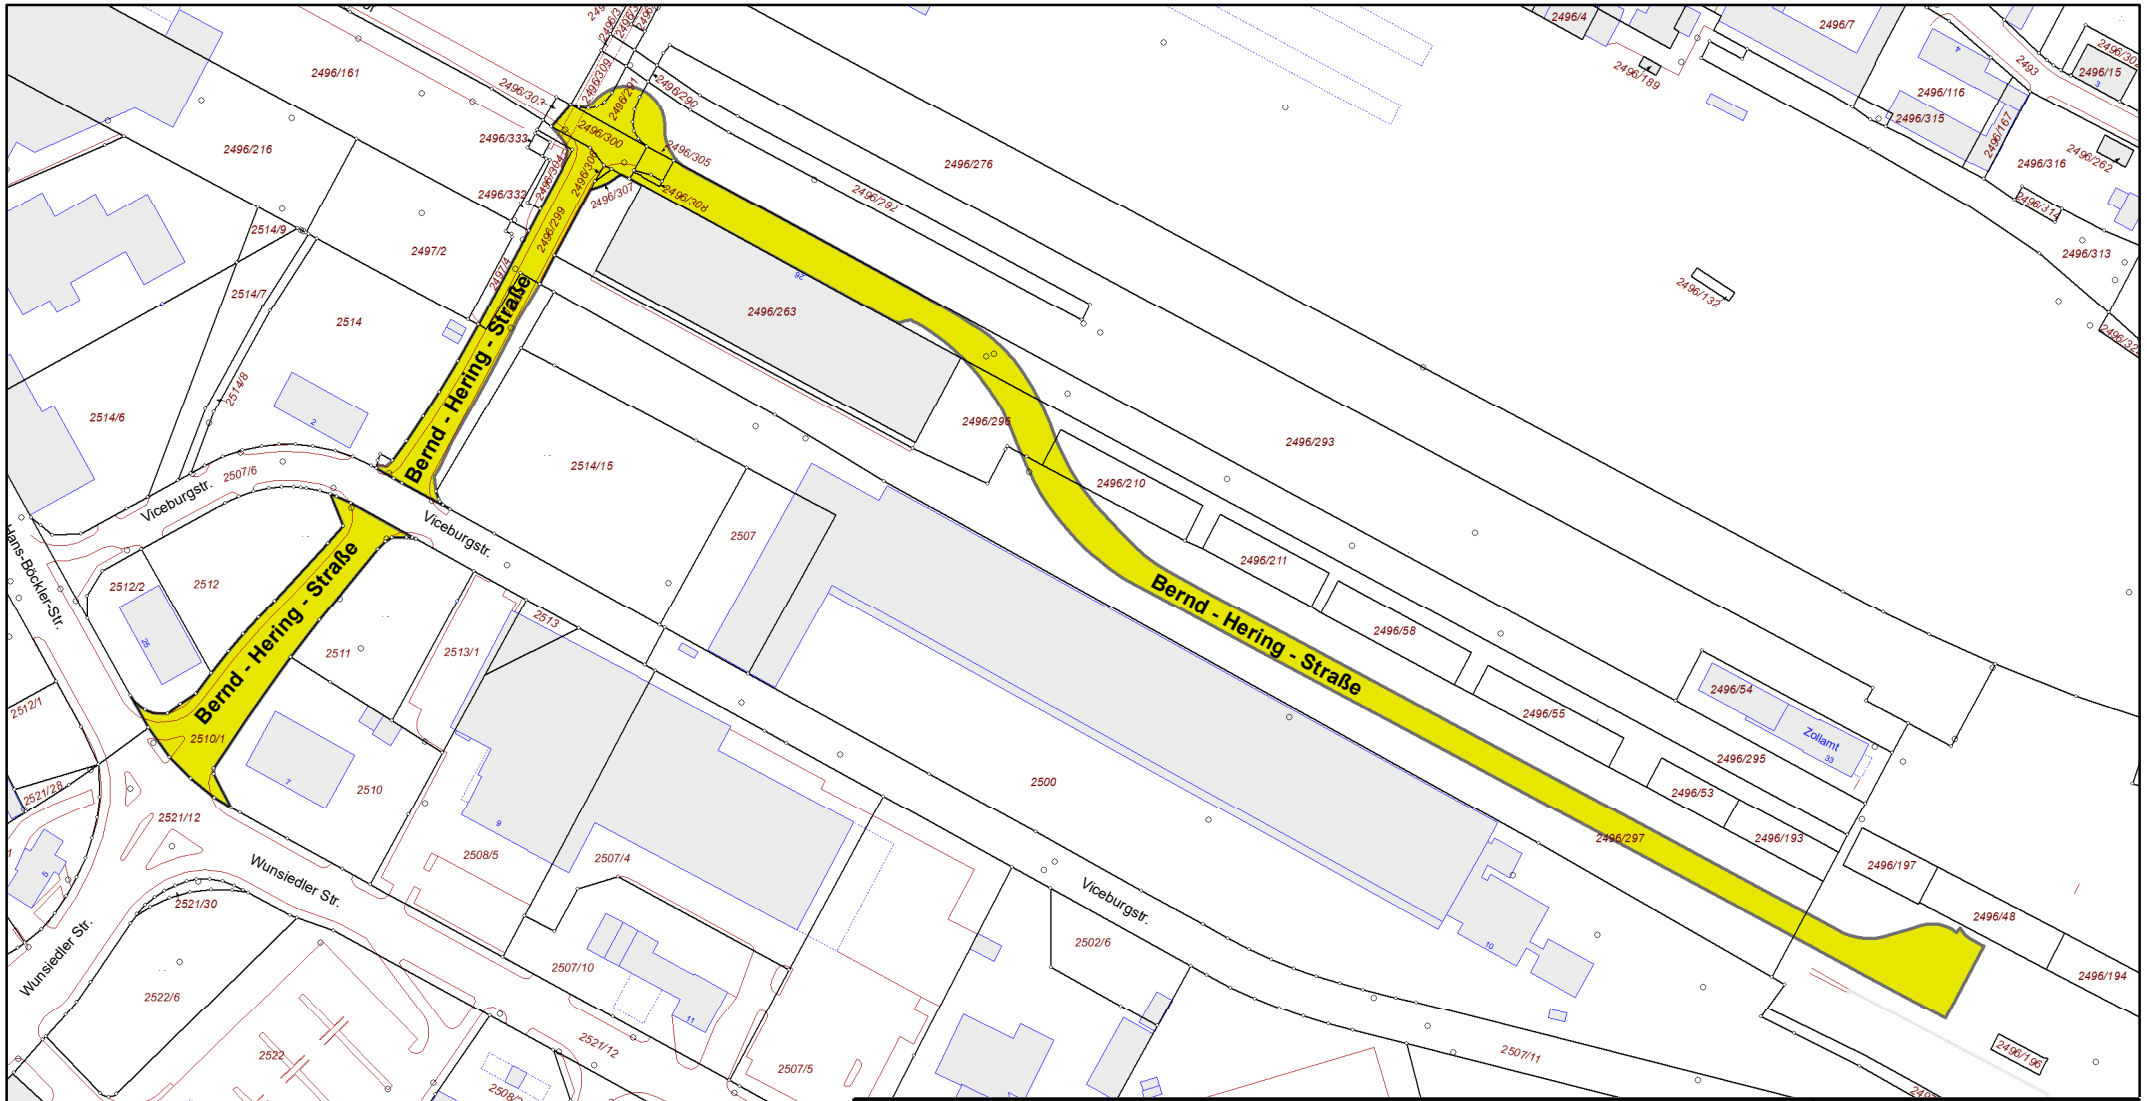

Stadt Hof - Stadtplanung

Projekt:

Anlage 1
Lageplan
"Bernd - Hering- Straße"

Dateiname:
\\ARBEITSPROJEKTE\STRASSENUMBENENNUNGEN\Bernd-Hering-Str.mxd

STADT HOF

Maßstab: 1:2.500

Datum: 03.12.2018

Bearbeitet: Ha/Mü