


Wilhelmstraße

-Bestand-

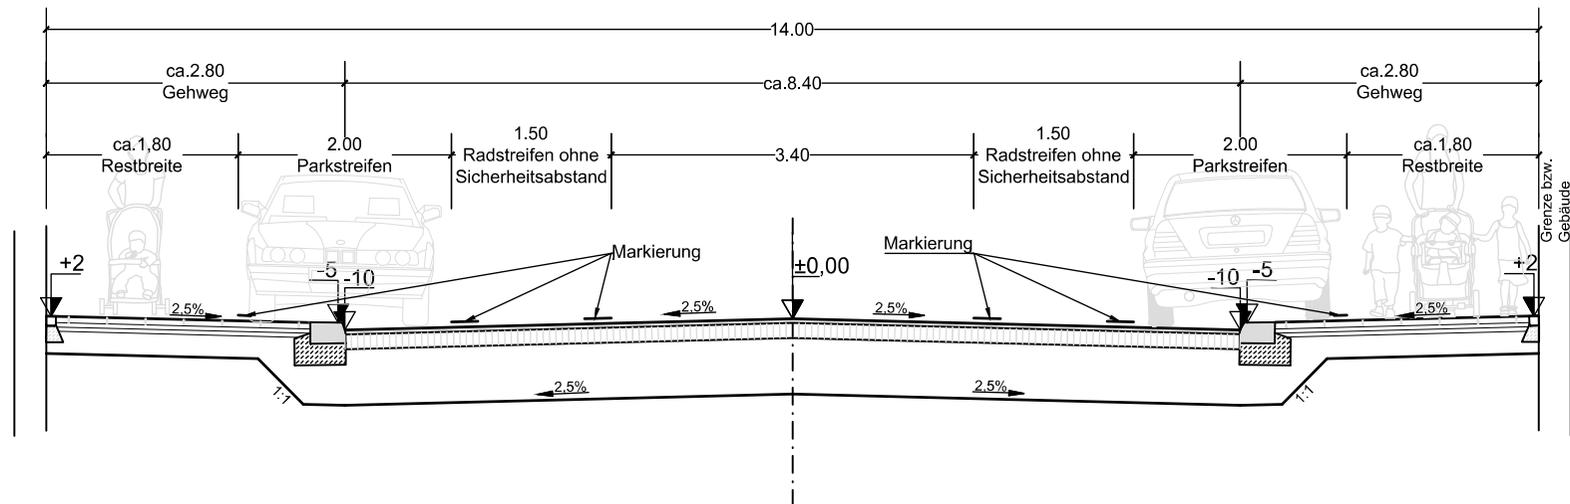

Entwurfsverfasser: Stadtbauamt Hof FB Tiefbau, Grünanlagen Karolinenstraße 17, 95028 Hof					
Vorplanung		Proj. Nr.			
		Anl. Nr.	2		
Querschnitt		Plan Nr.	01		
		Maßstab	1:50		
Vorhaben: Wilhelmstraße von Marienstraße bis Kreuzsteinstraße			Datum	Name	
		Bearb.	07.03.2023	M. Leistner	
		gez.	07.03.2023	H. Kriegisch	
		gepr.	07.03.2023	B. Bernhuber	