


# Wilhelmstraße

-Zone 30-

Einbahnregelung für Kfz

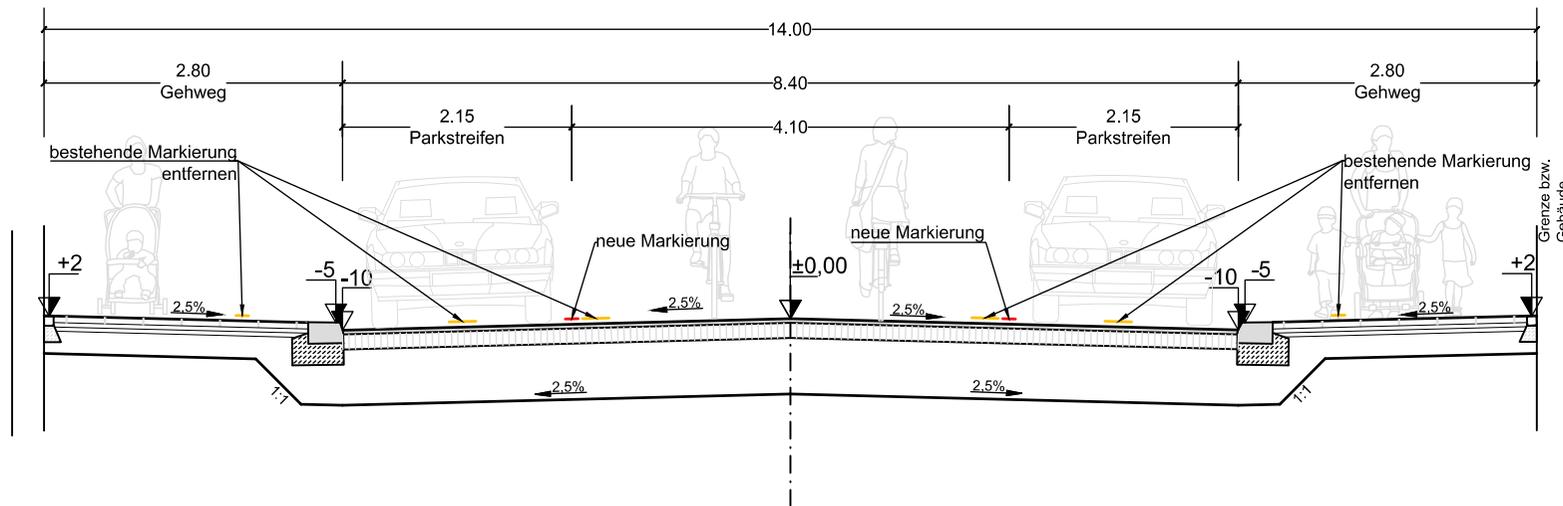

Entwurfsverfasser: Stadtbauamt Hof FB Tiefbau, Grünanlagen Karolinenstraße 17, 95028 Hof				
Vorplanung	Proj. Nr.			
	Anl. Nr.	4		
Querschnitt	Plan Nr.	01		
	Maßstab	1:50		
Vorhaben: <b>Wilhelmstraße</b> von Marienstraße bis Kreuzsteinstraße			Datum	Name
		Bearb.	07.03.2023	M. Leistner
		gez.	07.03.2023	H. Kriegisch
		gepr.	07.03.2023	B. Bernhuber